




EREDUZKO 1. SEKZIOA

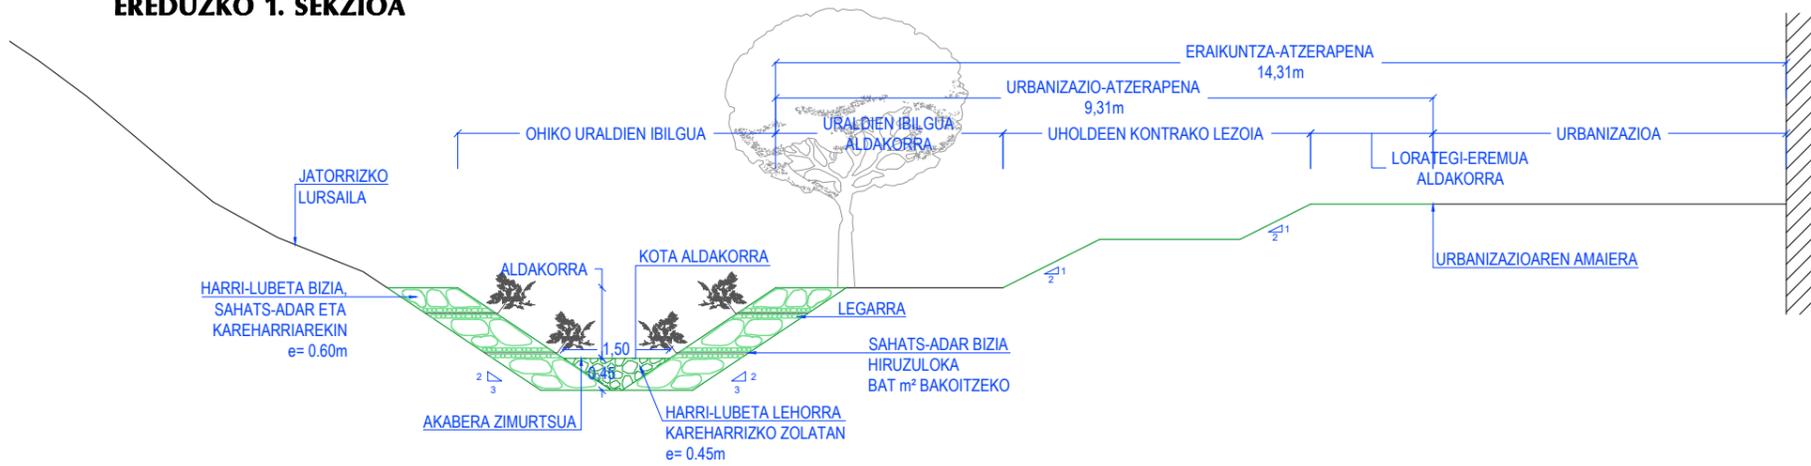



EREDUZKO 2. SEKZIOA

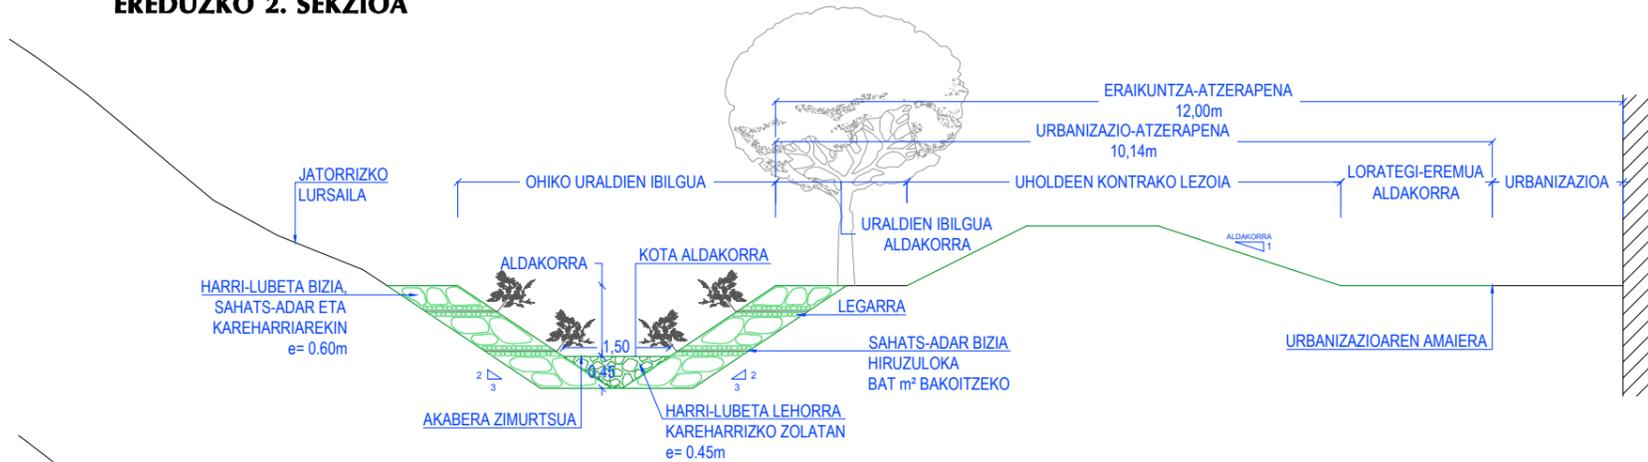

EREDUZKO 3. SEKZIOA

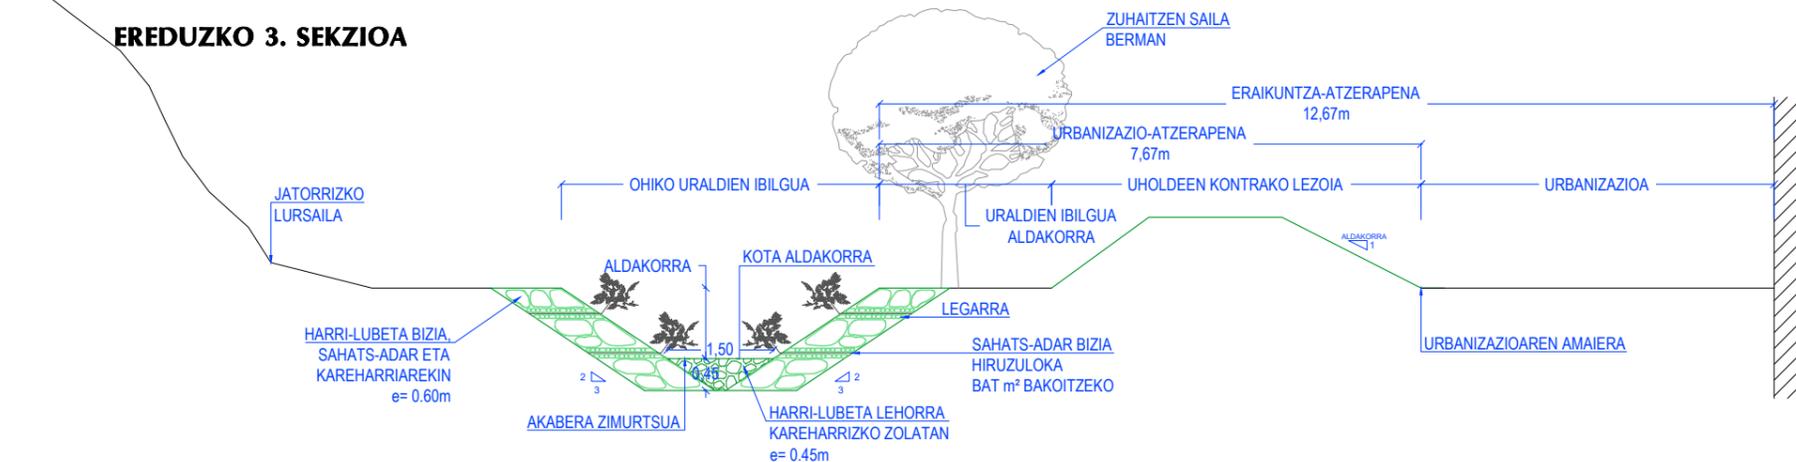

EREDUZKO 4. SEKZIOA

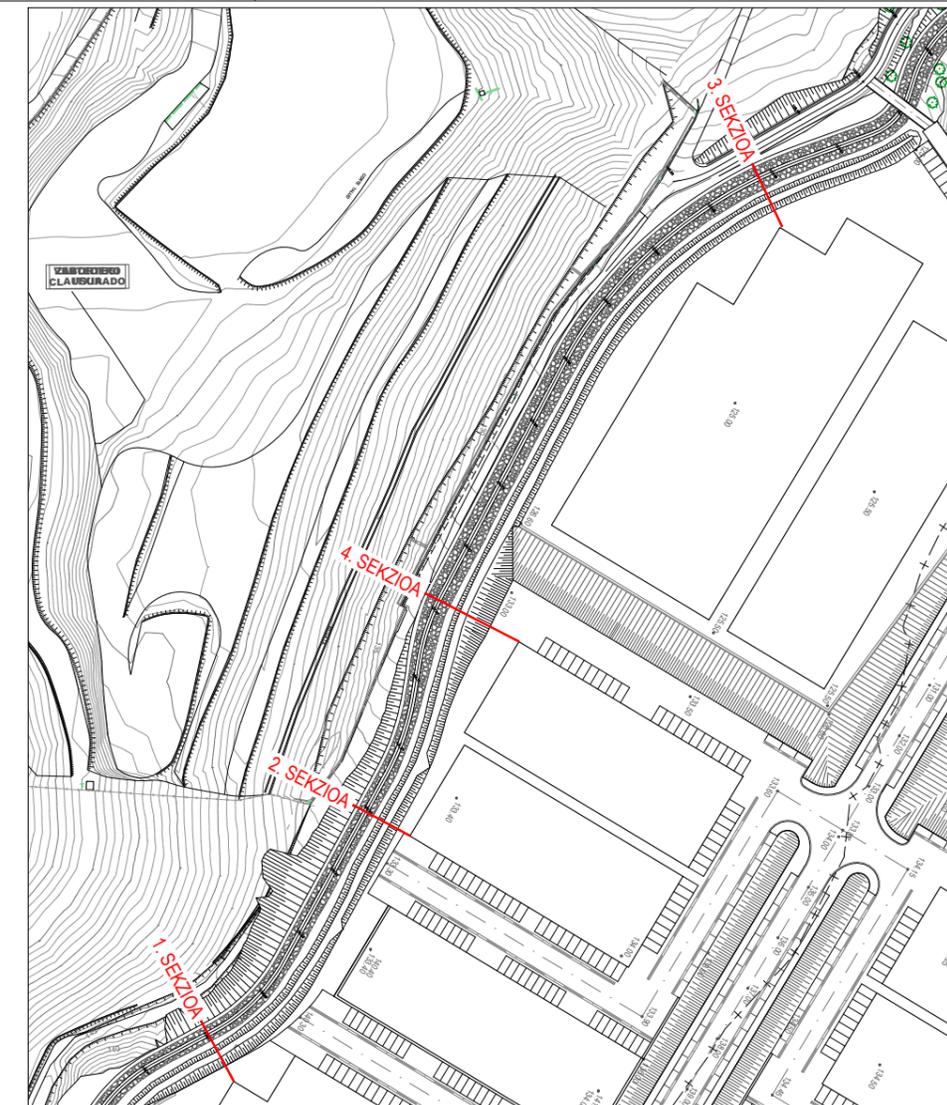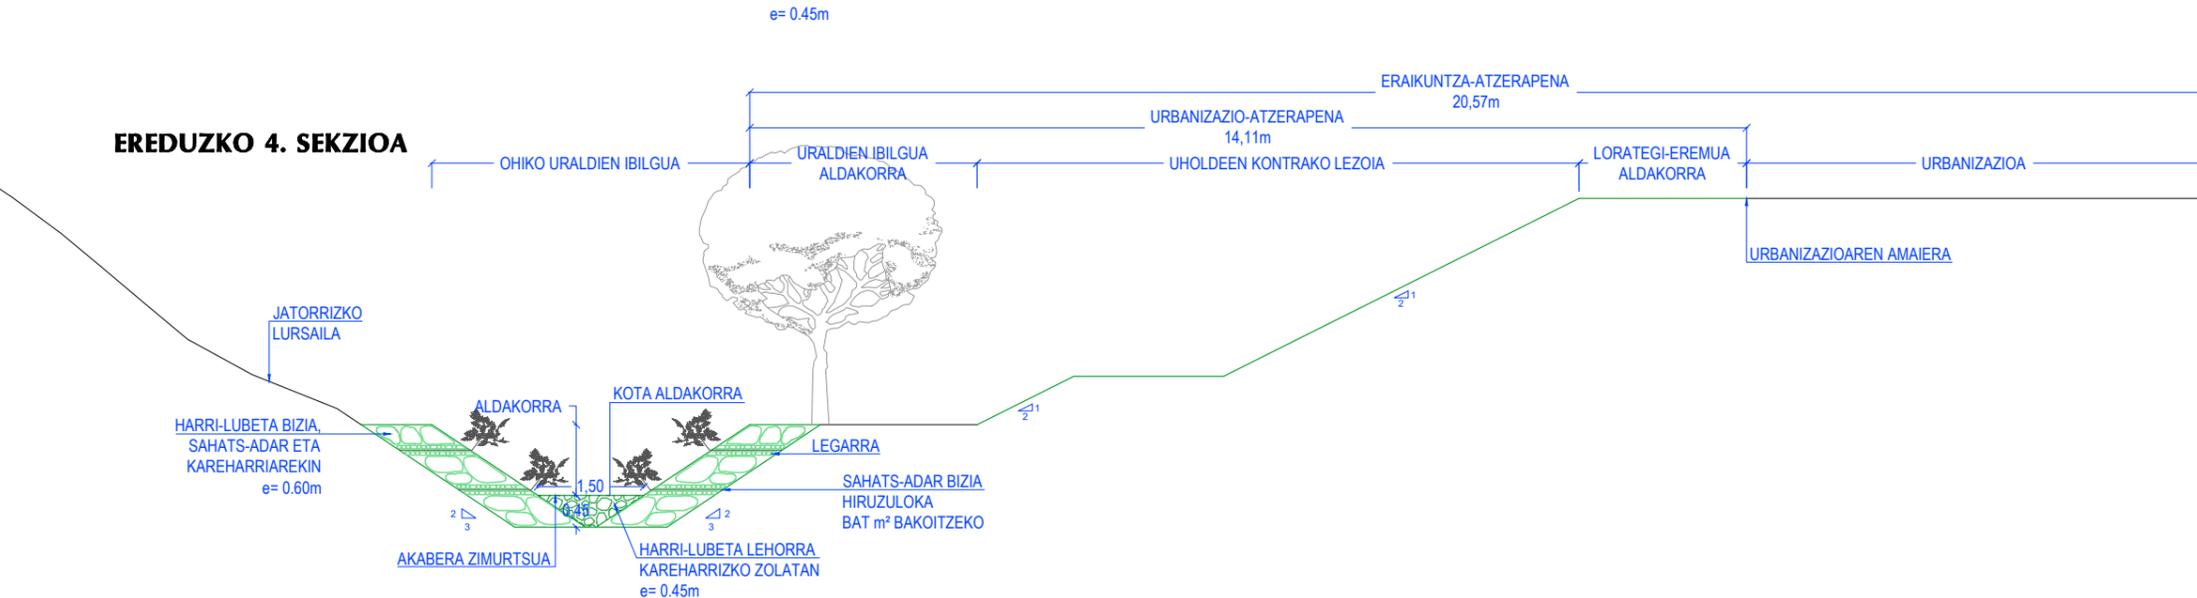

Tolosaldeko Apataerreaka **Industria Lurra**

APATTAERREKA ESKUALDEKO INDUSTRIALDEAREN "18.1 (TOLOSA)-IBARRAKO LURSAILAK" AZPIEREMUAREN HIRI ANTOLAMENDUKO PLAN BEREZIA

PLAN ESPECIAL DE ORDENACIÓN URBANA DEL SUBAMBITO "18.1 (TOLOSA)-TERRENOS DE IBARRA" DEL POLÍGONO INDUSTRIAL COMARCAL DE APATTAERREKA

marzo 2019 -ko martxoa

0-8

UR-IBILGUEN TRATAMENDUA

TRATAMIENTO DE CURSOS DE AGUA

EQUIPO REDACTOR:
IDAZLARI TALDEA:
Miguel Salaverria
Amaia Salaverria

Ingeniero de Caminos
Bideetako Injeneriaritza
Tomas A. Mingot
Maria Lasa

ESCALA A3: 1/100
ESCALA A1: 1/50